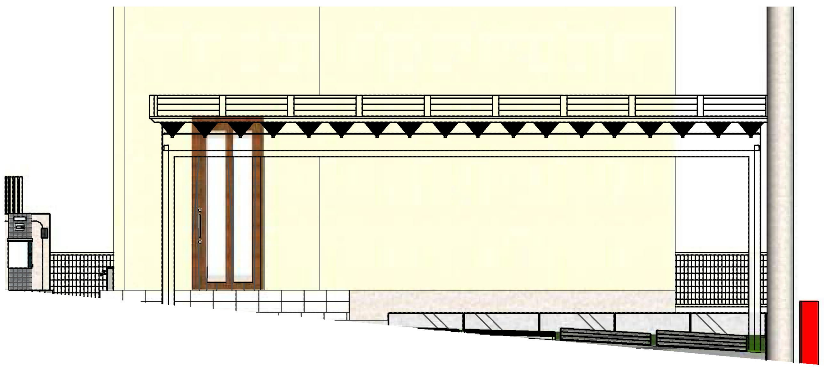

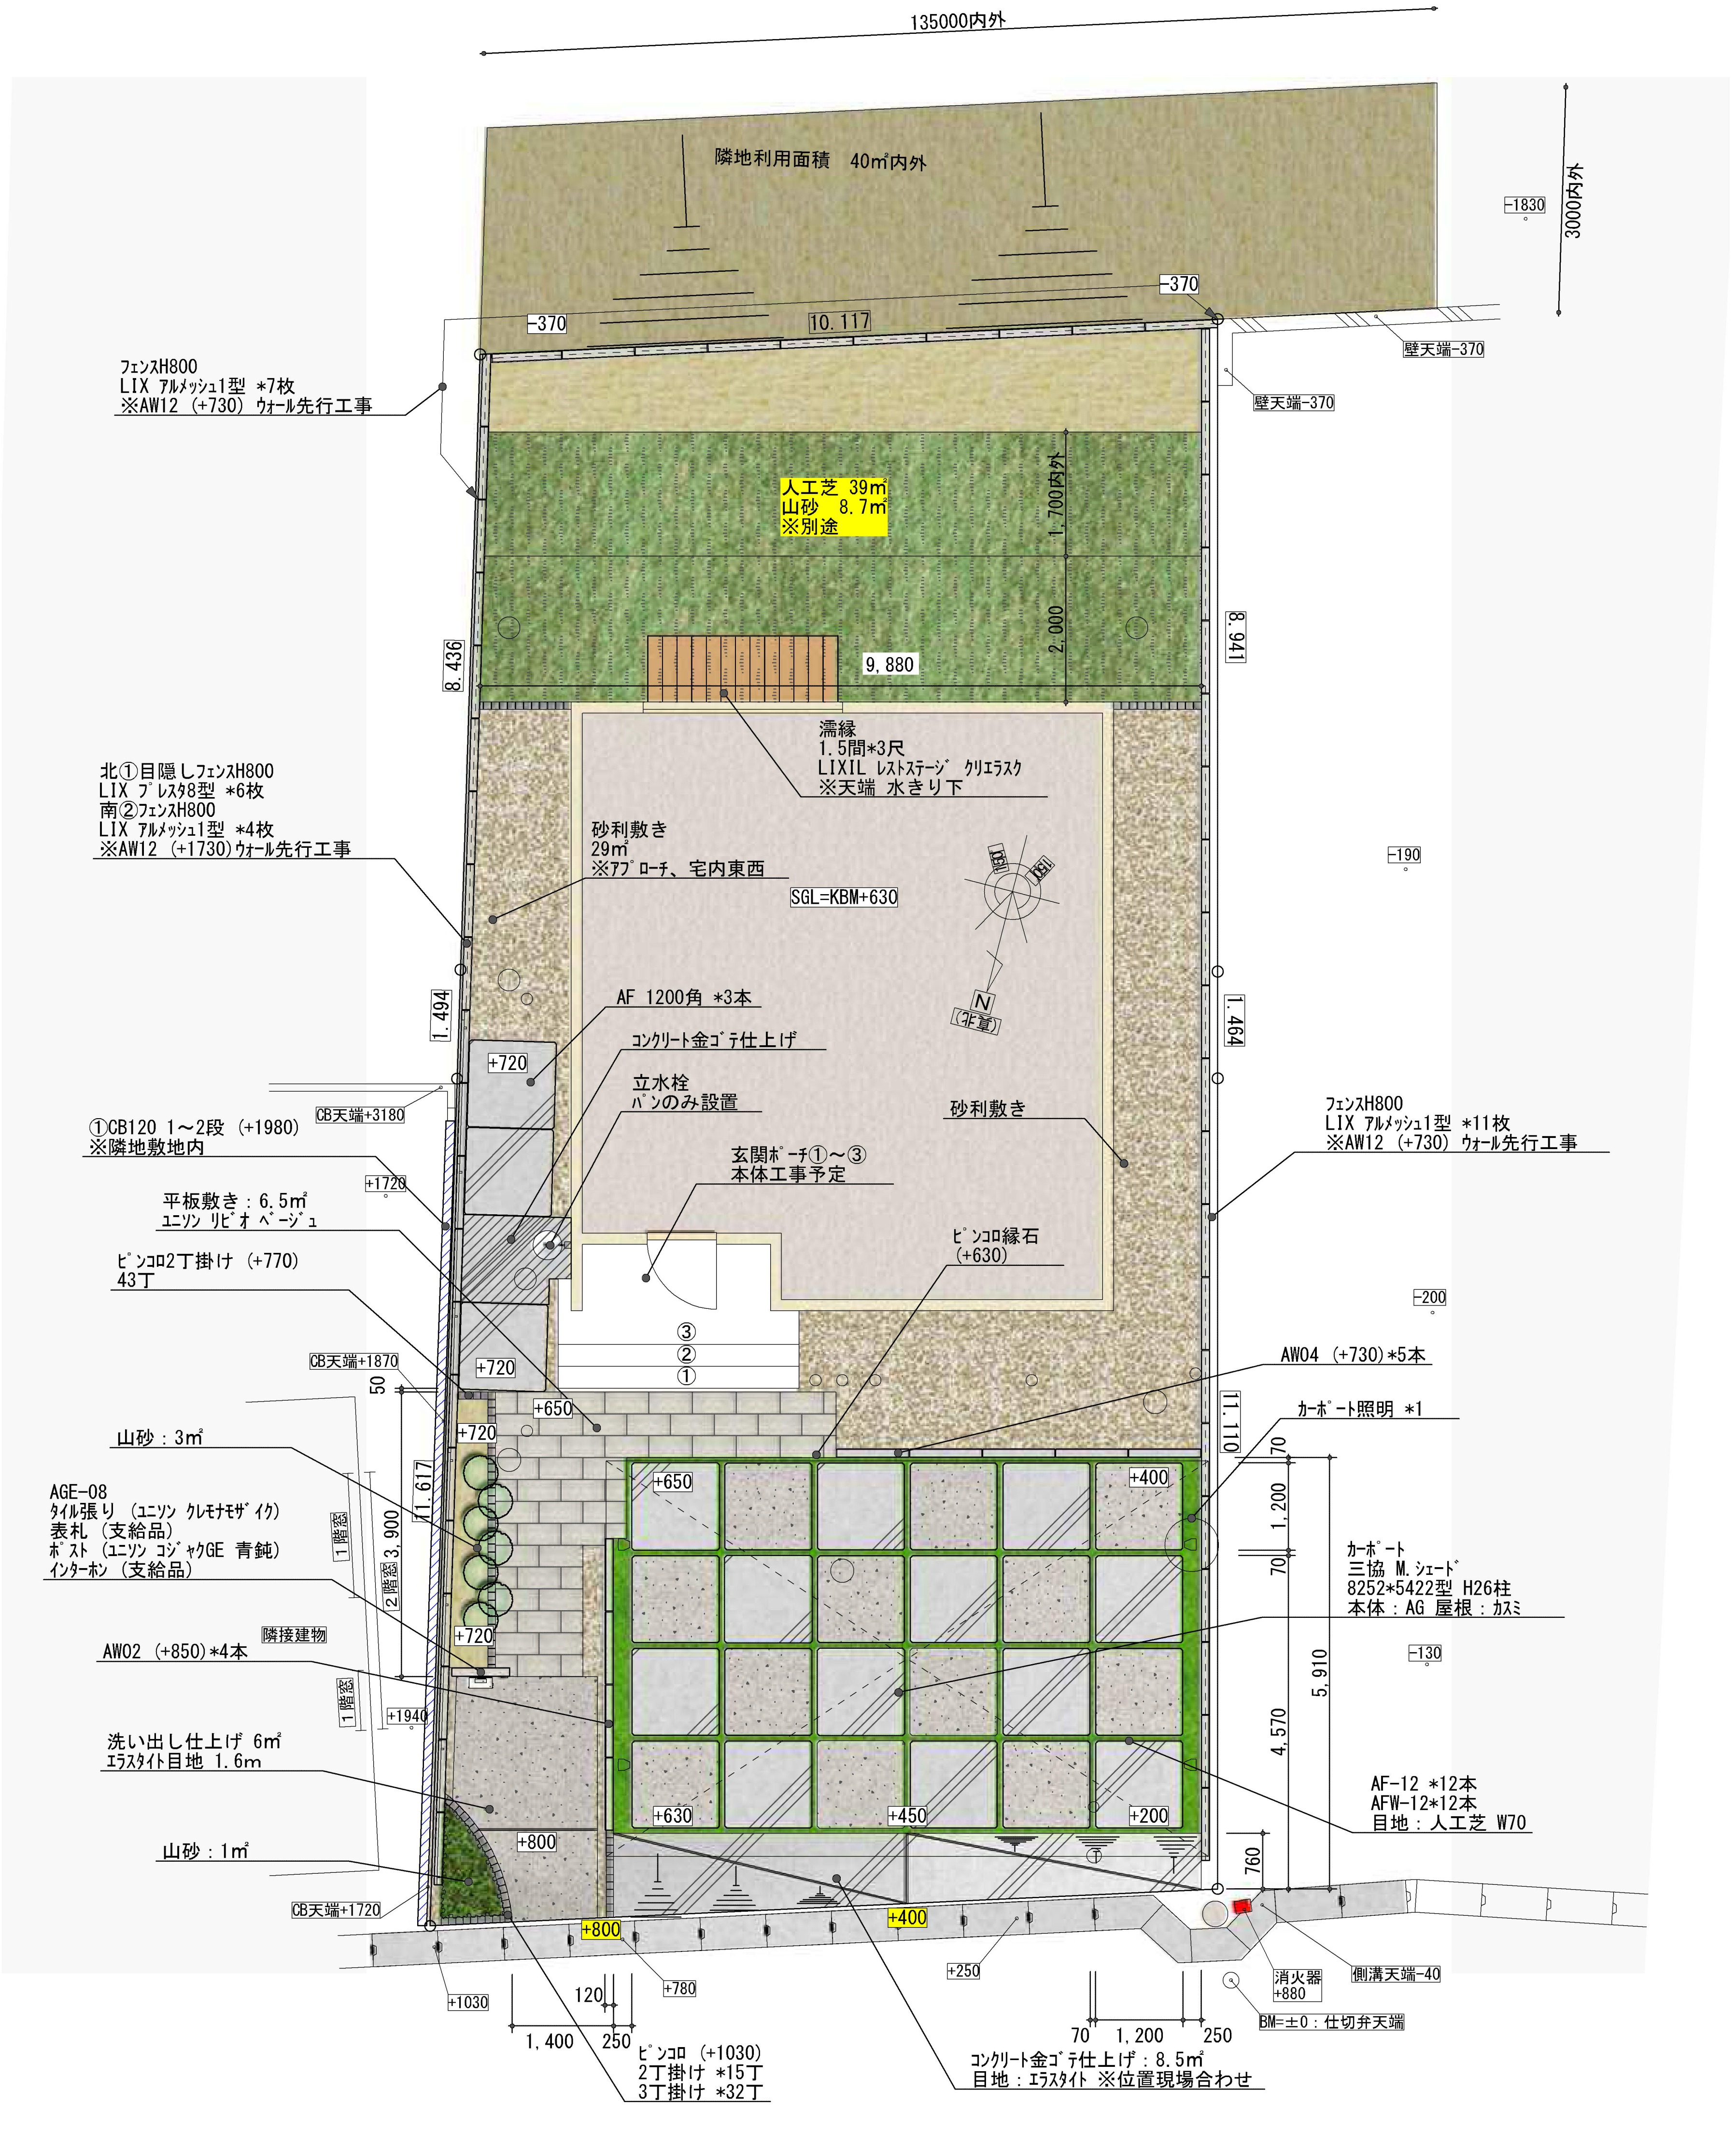
135000内外
隣地利用面積　40㎡内外
3000内外
-1830
-370
10.117
-370
壁天端-370
壁天端-370
フェンスH800
LIX アルメッシュ1型 *7枚
※AW12 (+730) ウォール先行工事
人工芝 39㎡
山砂 8.7㎡
※別途
1.700内外
2.000
8.436
9.880
8.941
濡縁
1.5間*3尺
LIXIL レストステージ クリエラスク
※天端 水きり下
北①目隠しフェンスH800
LIX プレスタ8型 *6枚
南②フェンスH800
LIX アルメッシュ1型 *4枚
※AW12 (+1730)ウォール先行工事
砂利敷き
29㎡
※アプローチ、宅内東西
SGL=KBM+630
-190
1.494
1.464
AF 1200角 *3本
コンクリート金ゴテ仕上げ
+720
立水栓
パンのみ設置
CB天端+3180
①CB120 1～2段 (+1980)
※隣地敷地内
砂利敷き
フェンスH800
LIX アルメッシュ1型 *11枚
※AW12 (+730) ウォール先行工事
+1720
平板敷き：6.5㎡
ユニソン リビオ ベージュ
玄関ポーチ①～③
本体工事予定
ピンコロ2丁掛け (+770)
43丁
ピンコロ縁石
(+630)
③
②
①
-200
+720
CB天端+1870
50
+650
AW04 (+730)*5本
11.110
カーポート照明 *1
+720
山砂：3㎡
AGE-08
タイル張り (ユニソン クレモナモザイク)
表札 (支給品)
ポスト (ユニソン コジャクGE 青鈍)
インターホン (支給品)
11.617
+650
+400
70
1,200
70
1階窓
2階窓
3,900
カーポート
三協 M.シェード
8252*5422型 H26柱
本体：AG 屋根：カスミ
隣接建物
+720
AW02 (+850)*4本
-130
5,910
4,570
1階窓
+1940
洗い出し仕上げ 6㎡
エラスタイト目地 1.6m
AF-12 *12本
AFW-12*12本
目地：人工芝 W70
+630
+450
+200
+800
山砂：1㎡
760
CB天端+1720
+800
+400
消火器
+880
側溝天端-40
+250
+780
+1030
120
BM=±0：仕切弁天端
1,400
250
70
1,200
250
ピンコロ (+1030)
2丁掛け *15丁
3丁掛け *32丁
コンクリート金ゴテ仕上げ：8.5㎡
目地：エラスタイト ※位置現場合わせ